


Halle, Pôle Culturel et Aménagement, Noyal Pontivy

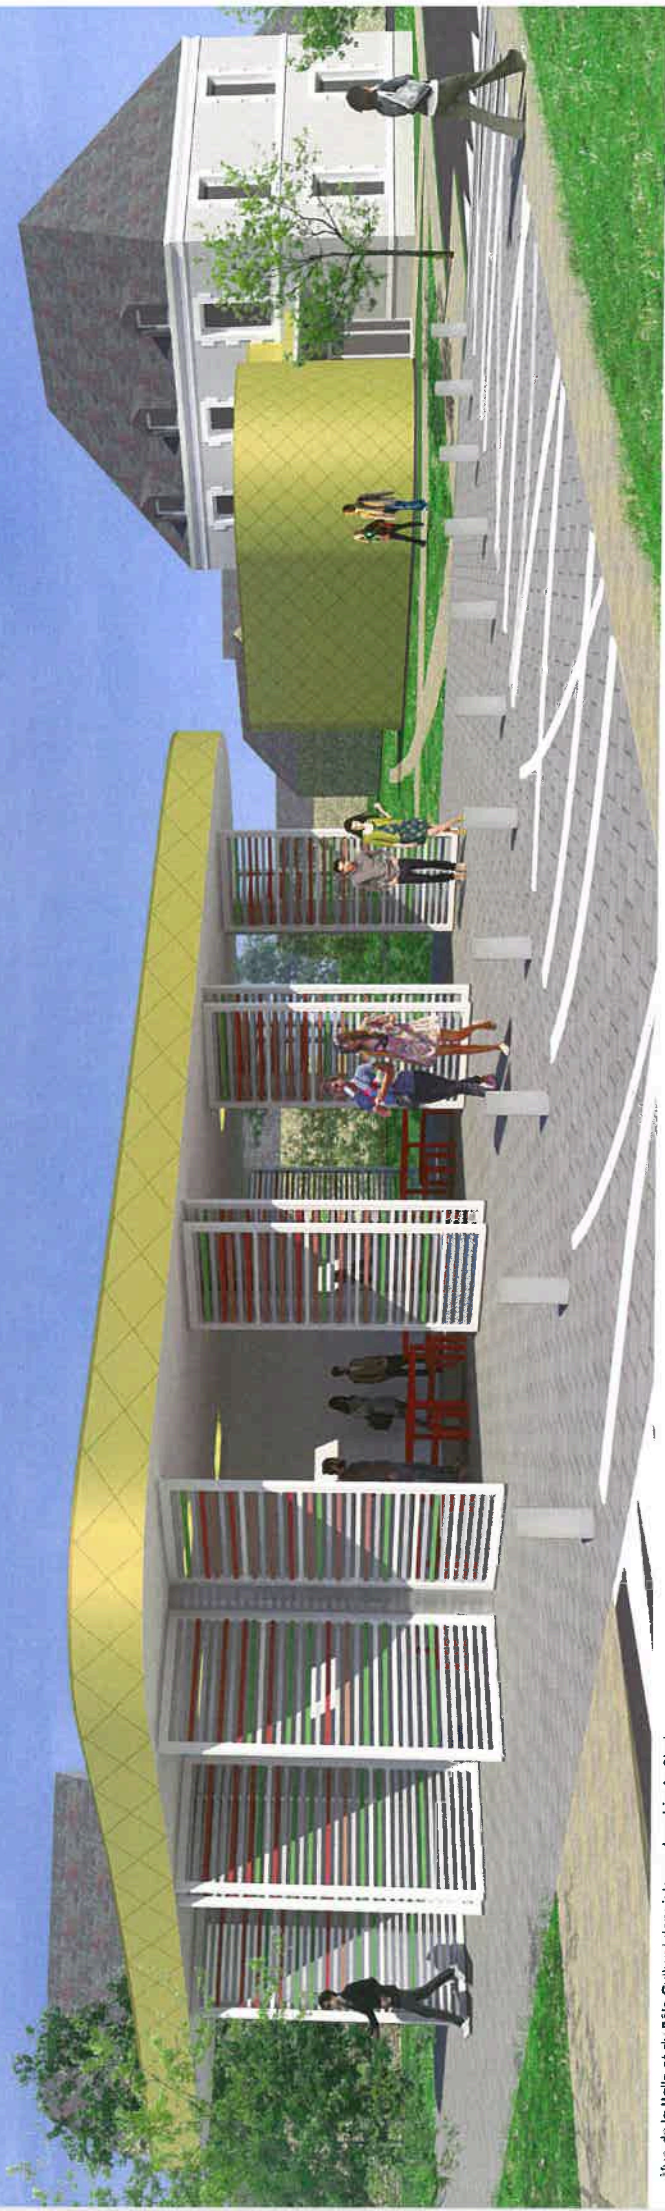


Vue de la Halle et du Pôle Culturel depuis la rue Joachim Le Strat



Vue sur l'Entrée et l'Espace d'Exposition du Pôle Culturel

Plan du Site 1/250e

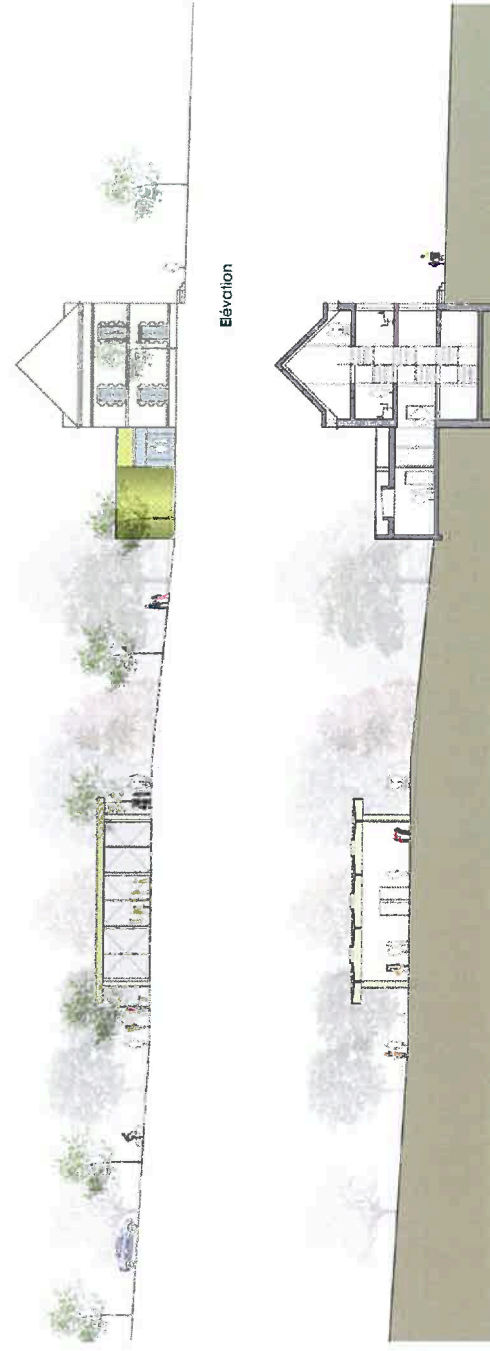

Élévation

Coupe



Halle - Plan RDC

Pôle Culturel - Plan Toiture

Pôle Culturel - Plan R+2

Pôle Culturel - Plan R+1

Pôle Culturel - Plan RDC

Pôle Culturel - Plan R-1