DEPARTEMENT DU MORBIHAN

Communes de
SAINT-GERAND-CROIXANVEC &
NOYAL-PONTIVY

Parc d'Activités de
Pont Saint Caradec

PA8-b2 - PROFIL EN LONG DE LA VOIE 2/2

Rattachement planimétrique: R.G.F. 93 (C.C. 48) | Rattachement altimétrique: N.G.F. (G.P.S.)

Echelle: 1/1000

Saint-Gérand-Croixanvec - Section ZB &
Noyal-Pontivy - Section ZN

Indice	Date	Nature de la modification
A		
B		
C		
D		
E		
F		
G		

SELARL NICOLAS ASSOCIÉS
Géomètres-Experts • Urbaniste diplômé
AGENCE DE PONTIVY
32, rue du Calvé
56300 PONTIVY
Tél : 02 97 25 57 04
Email : pontivy@sarlnicolas.fr
WWW.NICOLAS-ASSOCIES.COM
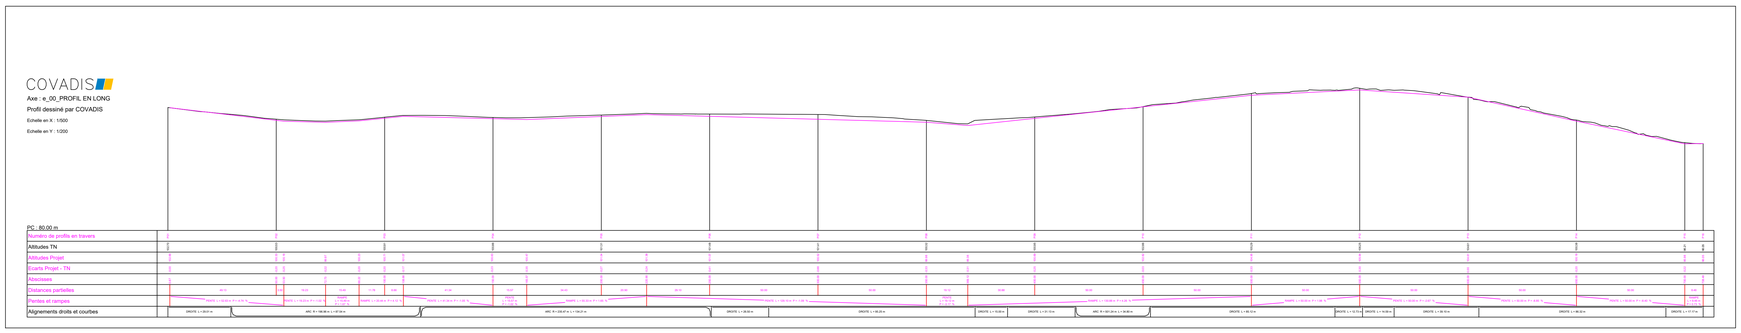
Dressé le 14.02.2023
Par RIGOUX Juline
Référence : P22-142
Validé par le Géomètre-Expert